



Regione Autonoma della Sardegna  
**COMUNE DI FONNI**  
 Provincia di Nuoro




**PROFILI REGOLATORI**  
 Subzona 03 "SU PIGGIU" - Isolato 18

ELABORATO ADEGUATO ALLE PRESCRIZIONI R.A.S.

|                                  |  |   |  |
|----------------------------------|--|---|--|
| <b>Data:</b>                     |  | <b>TAVOLA:</b>  | <b>I.3.18</b>                              |
| <b>Adozione:</b>                 | Consiglio Comunale n°61 del 22/12/2010   | <b>SCALA:</b>   |  |
| <b>Adozione Definitiva:</b>      | Consiglio Comunale n°17 del 04/04/2011   |   |  |
| <b>Approvazione R.A.S.:</b>      | Det. D.G./P. Urbanistica n. 1184 del 05/04/2013  |   |  |
| <b>Approvazione:</b>             | Consiglio Comunale n. 36 del 05/11/2013  |   |  |
| <b>Pubblicazione B.U.R.A.S.:</b> |  |   |  |
| <b>IL SINDACO:</b>               | Dott. Stefano Cuiu   | <b>UFFICIO TECNICO:</b>   | Geom. Mario Demaris<br>Ing. Giuseppe Busia |
| <b>PROGETTAZIONE:</b>            | Ing. Peppino Mureddu   |   |  |
| <b>COLLABORAZIONI:</b>           | Ing. Mario Mureddu<br>Ing. Elsa Mureddu<br>Ing. Antonio Angiol<br>Geom. Salvatore Marceddu<br>Geom. Carlo Marceddu | Ing. Maurizio Manias<br>Ing. Carlo Azani<br>Geom. Aldo Scinu<br>Arch. Anna Rosa Cidda |  |

Emmeservizi s.n.c. - Via caduti del mare 7 - Nuoro - emmeservizi@tin.it - 07841943364


**INQUADRAMENTO\_ subzona 03 - isolato 18**

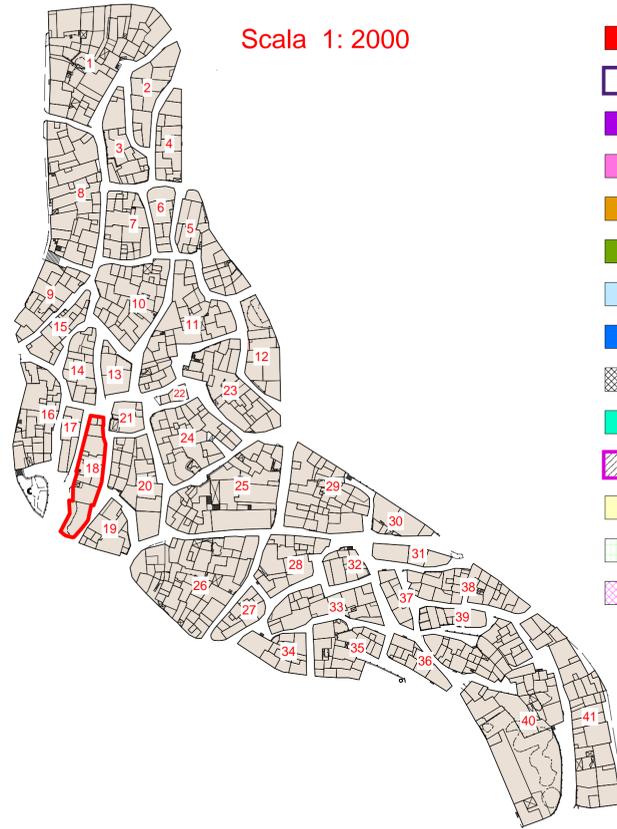

Scala 1: 500


**LEGENDA**

- AREE IN CESSIONE - Allineamenti
- SOSTITUZIONI EDILIZIE - Nuovi Ingombri
- A1/RES - RESTAURO SCIENTIFICO
- A2/RET - RESTAURO TIPOLOGICO
- A3/RES - RESTAURO E RISTRUTTURAZIONE
- B1/RES - RISTRUTTURAZIONE EDILIZIA
- B2/COA - COMPLEMENTO TIPO 'A'
- B3/COB - COMPLEMENTO TIPO 'B'
- B4/DEM - DEMOLIZIONE
- B5/SOS - SOSTITUZIONE EDILIZIA
- NUOVA COSTRUZIONE - Ingombri
- C1/INCO - NUOVA COSTRUZIONE
- PERTINENZE
- TETTOIE

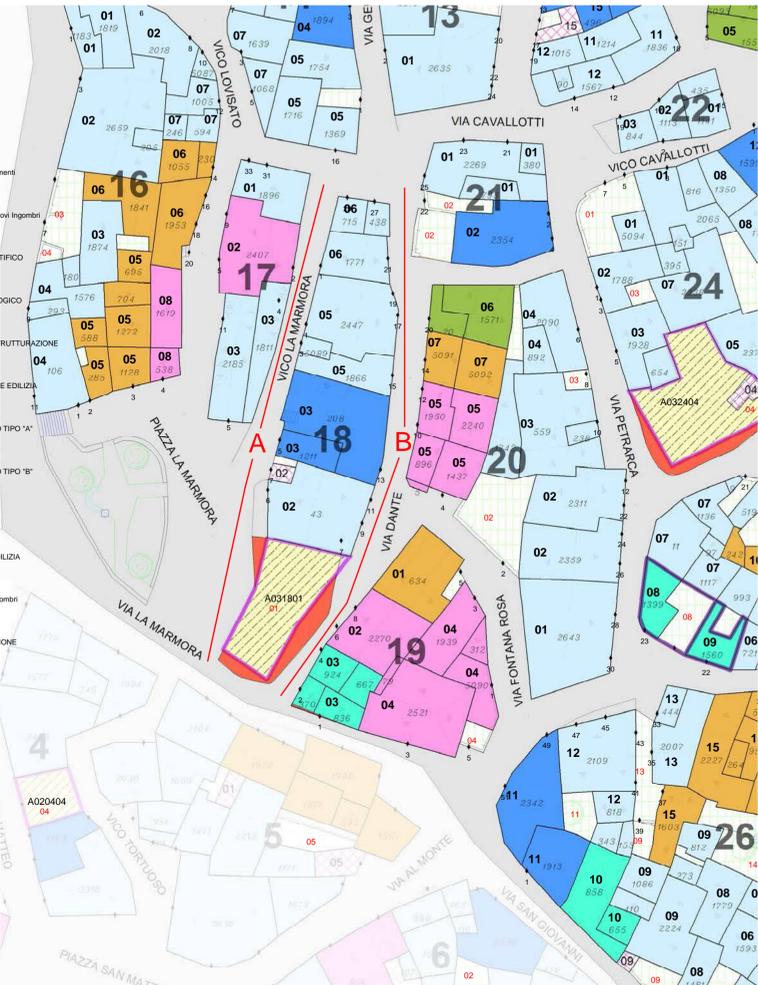


**PROSPETTI - stato attuale**

VISTA A

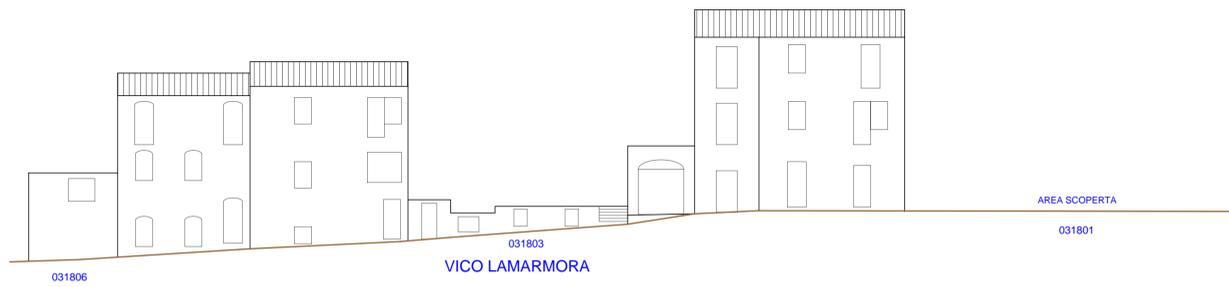


VISTA B

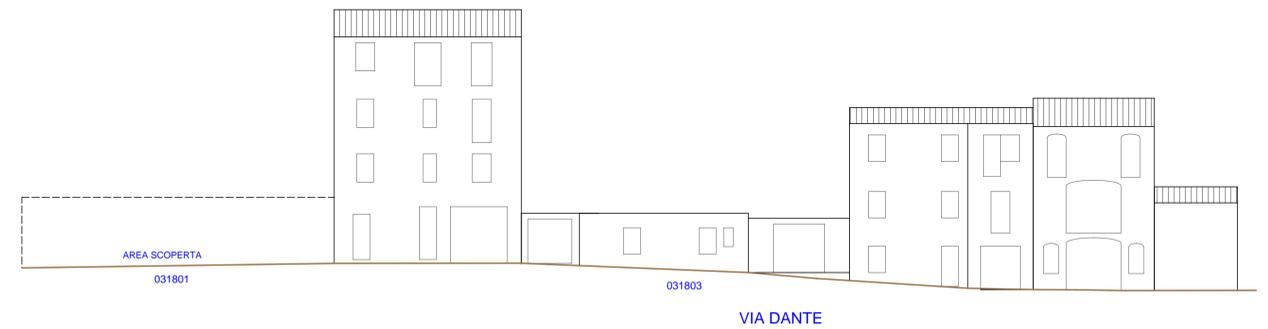

**PROSPETTI - di progetto**

VISTA A

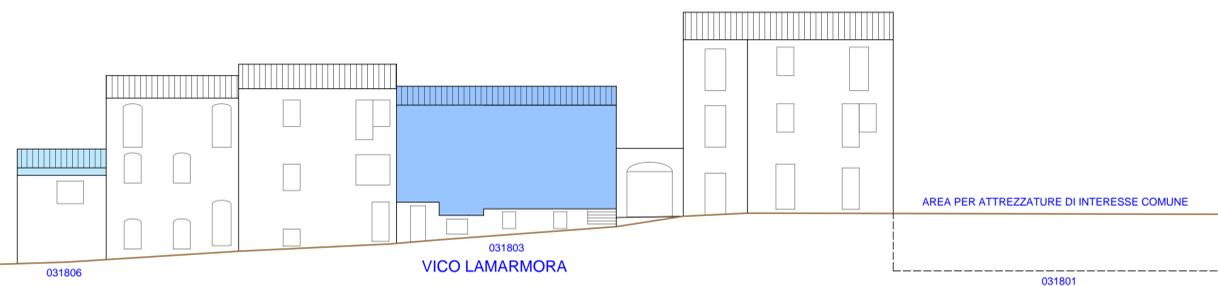

VISTA B

